


Marktplatz

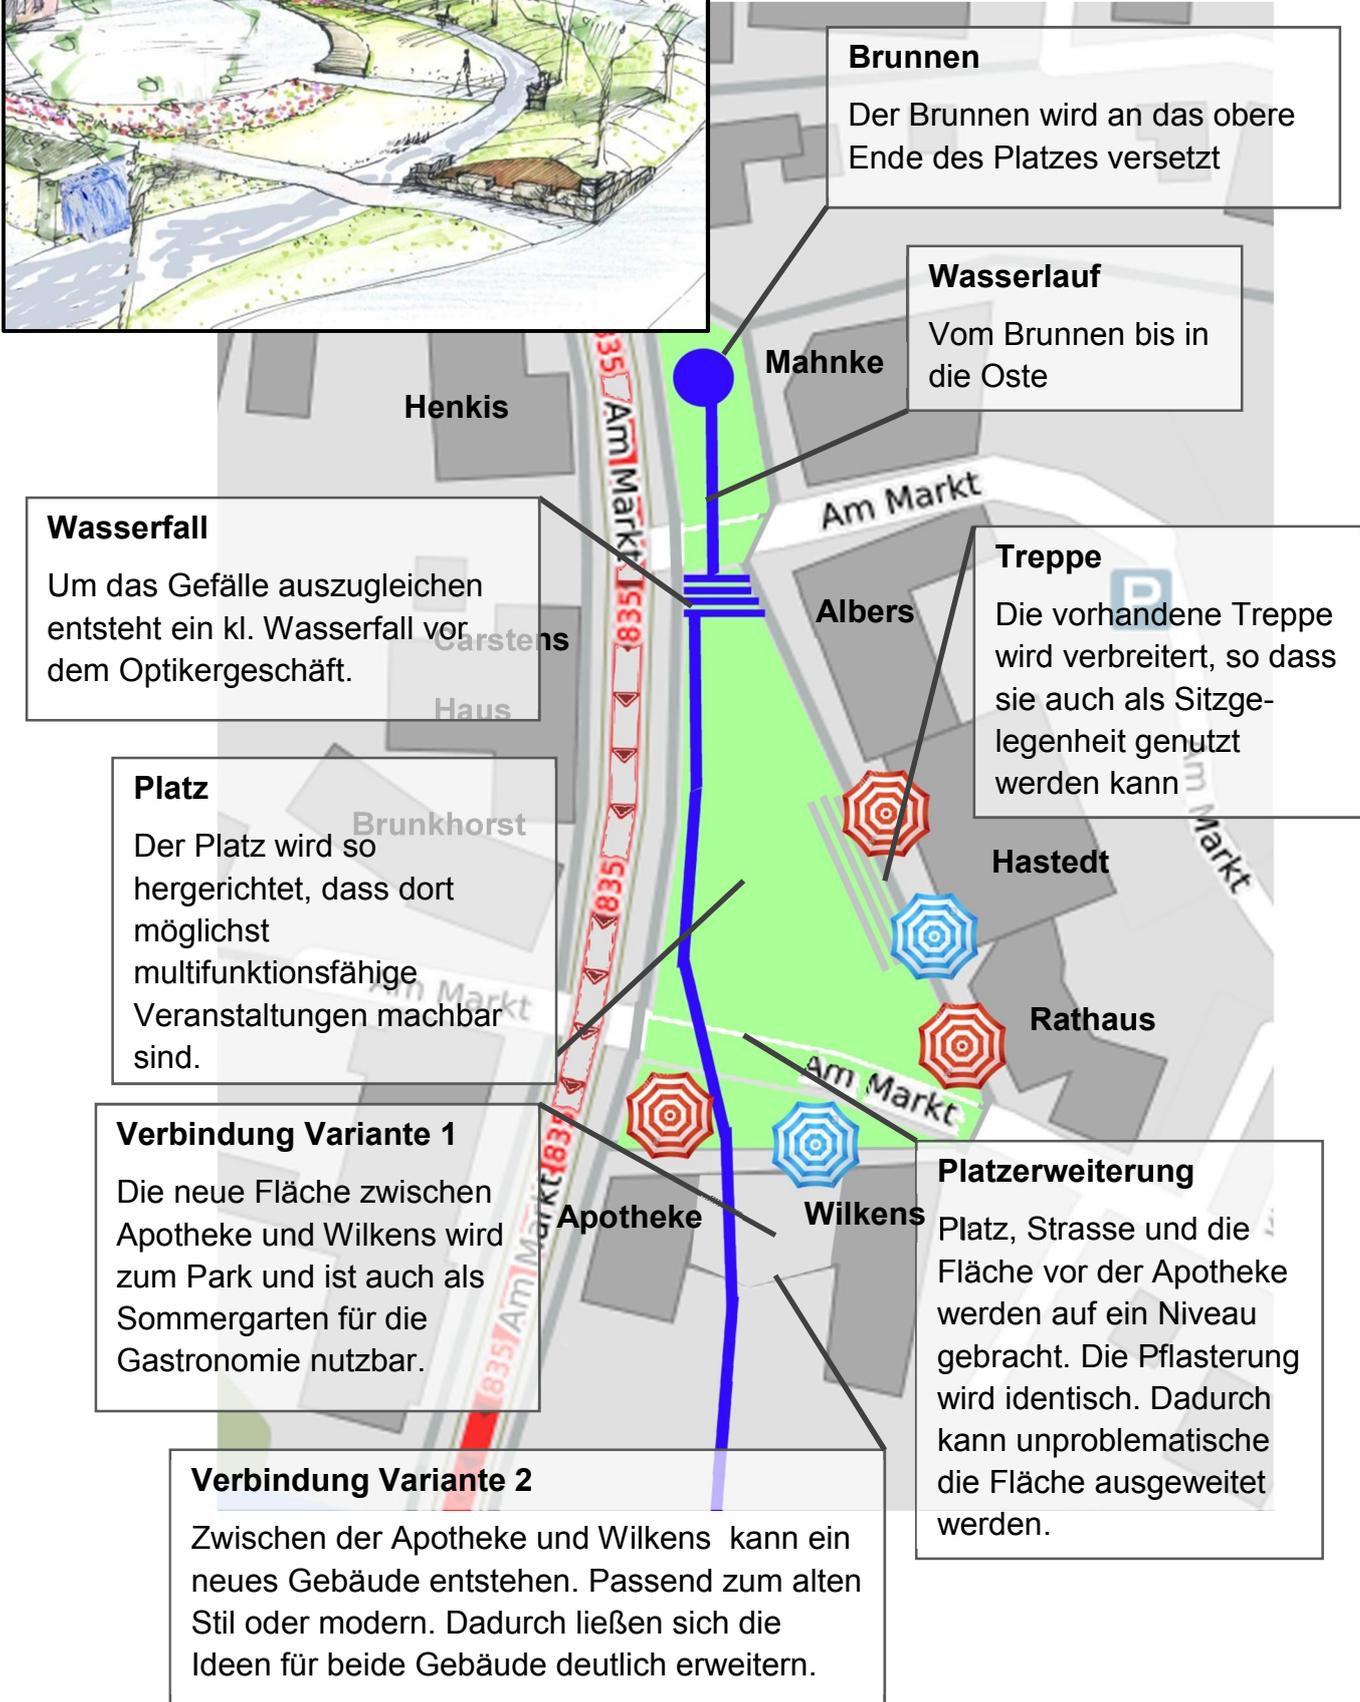

Brunnen
Der Brunnen wird an das obere Ende des Platzes versetzt

Wasserlauf
Vom Brunnen bis in die Oste

Treppe
Die vorhandene Treppe wird verbreitert, so dass sie auch als Sitzgelegenheit genutzt werden kann

Wasserfall
Um das Gefälle auszugleichen entsteht ein kl. Wasserfall vor dem Optikergeschäft.

Platz
Der Platz wird so hergerichtet, dass dort möglichst multifunktionsfähige Veranstaltungen machbar sind.

Verbindung Variante 1
Die neue Fläche zwischen Apotheke und Wilkens wird zum Park und ist auch als Sommergarten für die Gastronomie nutzbar.

Verbindung Variante 2
Zwischen der Apotheke und Wilkens kann ein neues Gebäude entstehen. Passend zum alten Stil oder modern. Dadurch ließen sich die Ideen für beide Gebäude deutlich erweitern.

Platzerweiterung
Platz, Strasse und die Fläche vor der Apotheke werden auf ein Niveau gebracht. Die Pflasterung wird identisch. Dadurch kann unproblematische die Fläche ausgeweitet werden.